

TEIKNFORKLARING

PLAN- OG BYGNINGSLOVA (PBL) § 25 REGULERINGSFØREMÅL

BYGGEOMRÅDE (1202)

(PBL §25, 1. ledd nr. 1)

Fritiliggjande småhusbusehrad (111)

HB Område for herberge og bevertning (180)

SPECIALOMRÅDE (1202)

(PBL §25, 1. ledd nr. 6)

SF Fritilfsområde (på land) (613)

SFS Fritilfsområde (i sjø) (614)

Frisiktsone ved veg (640)

FELLESOMRÅDE (1202)

(PBL §25, 1. ledd nr. 7)

FV Felles kjøreveg (710)

Felles gangveg (720)

FL Felles leik (750)

AF Anna fellesareal (790)

LINE- OG PUNKTSYMBOL

Plangrense

Juridisk plangrense (1201) sammenfaller med 1202

Føremålsgrænse (1202)

Regulert tomtgrænse (1203)

Byggegrænse (1211)

Omriss av planlagt bebygelse (1213)

Frisiktlinje (1222)

- - - - - Z - - - - - Z - - - - - Eigedomsgrense som vert oppheva (Utanfor planen)

M.H. = Mønehøyde

BASISKART

- - - - - Eigedomsgrense (4011)

Grunnkart: SOSI-fil motteke 05.04.2006 frå Radøy kom.

Koordinatsys: 1

Ekvidistanse: 1m


Planens areal: 22.45 da

Kartmålestokk: 1:1000

0 25 50m



Reguleringsplan med tilhøyrande føresegnar for:



Radøy kommune - Renen


Forslag til reguleringsplan for Ståle Rossgård

Del av Gnr. 99 Bnr. 11-13

Saksbehandling etter Plan- og bygningslova

Saksgang	Dato	Dato plankart	Dato føresegnar
Oppstart, vedtak	.	_____	_____
Kunngjering oppstart	04.02.2006	_____	_____
1.gangs behandling, vedtak	23.08.2006	16.06.2006.	.
Offentleg ettersyn, frå - til	.	.	.
2.gangs behandling, vedtak	11.04.2007	05.03.2007	.
Godkjent Radøy kommunestyre	24.05.2007	05.03.2007	.
Kunngjering vedtatt reguleringsplan	27.06.2007	_____	_____
Plan utarbeid av:			
ARKITEKT		Saksnummer:	021/07
KNUT WILLIE JACOBSEN		Teikningsnummer:
5912 SEIM		Dato plankart	05.03.07
sist revidert:			

Det bekreftes at planen er i samsvar med kommunestyret sitt vedtak:

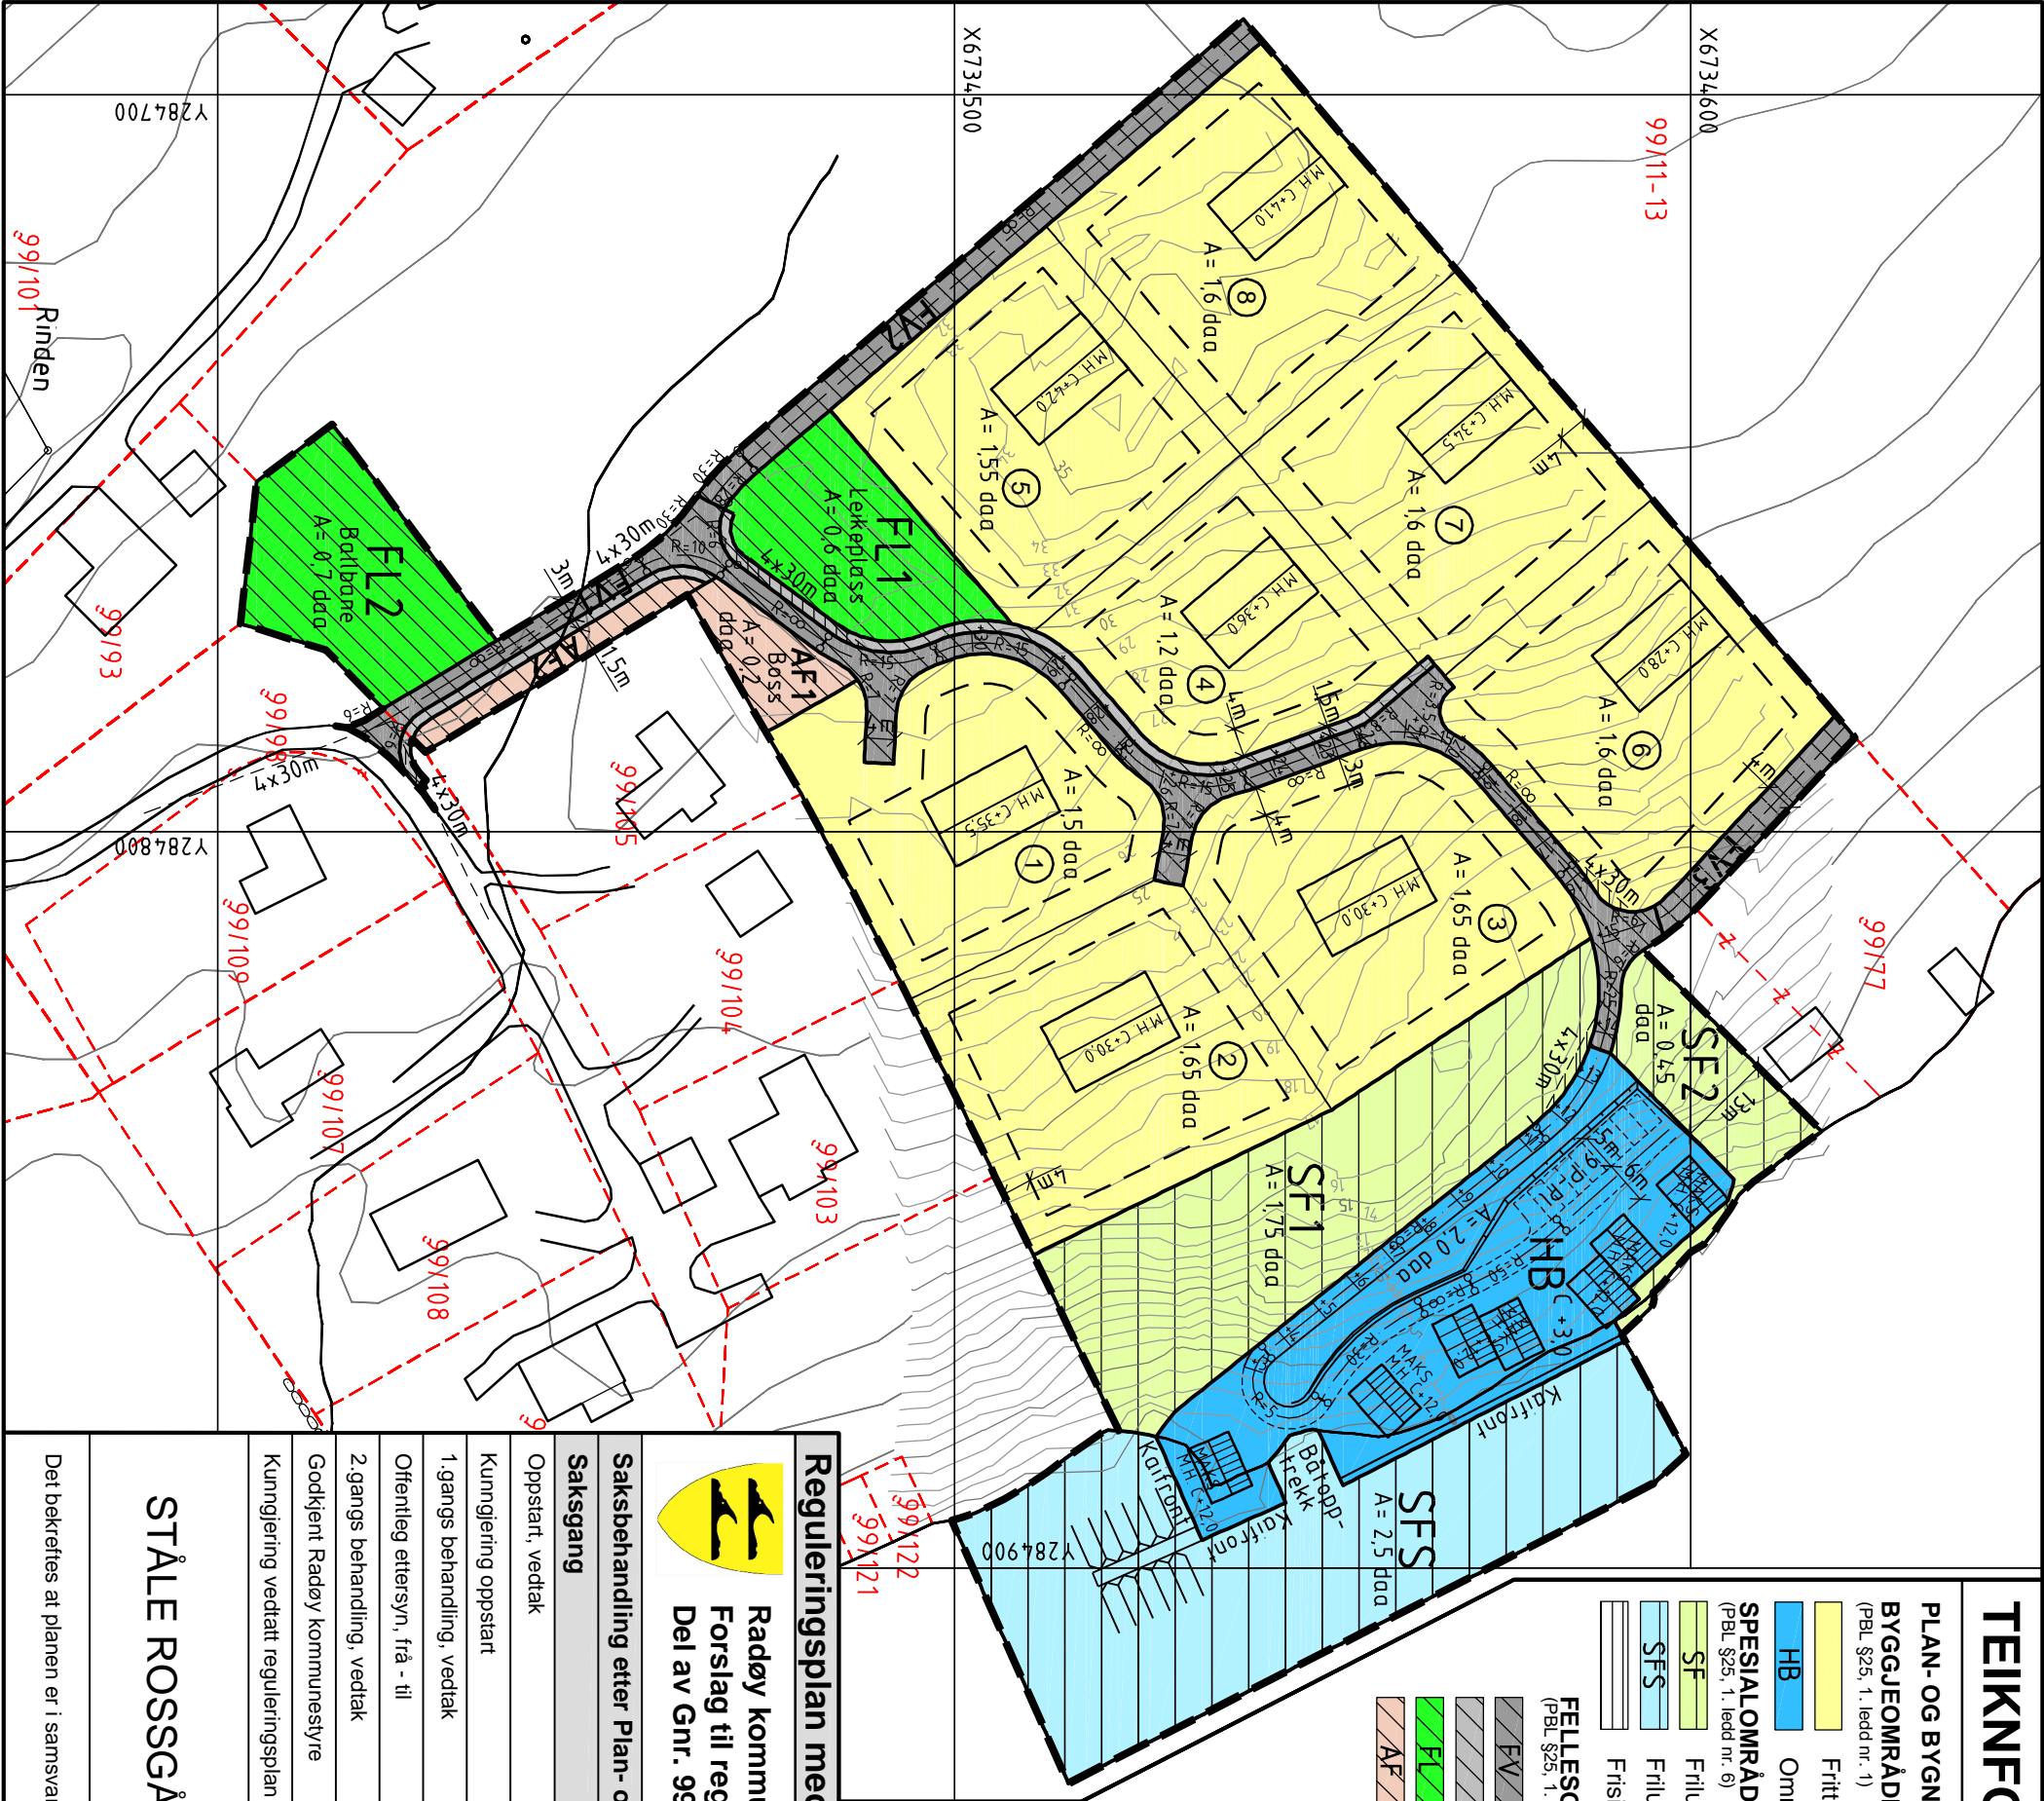

STÅLE ROSSGÅRD

Det bekreftes at planen er i samsvar med kommunestyret sitt vedtak:

Radøy kommune - Renen

Forslag til reguleringsplan for Ståle Rossgård

Del av Gnr. 99 Bnr. 11-13